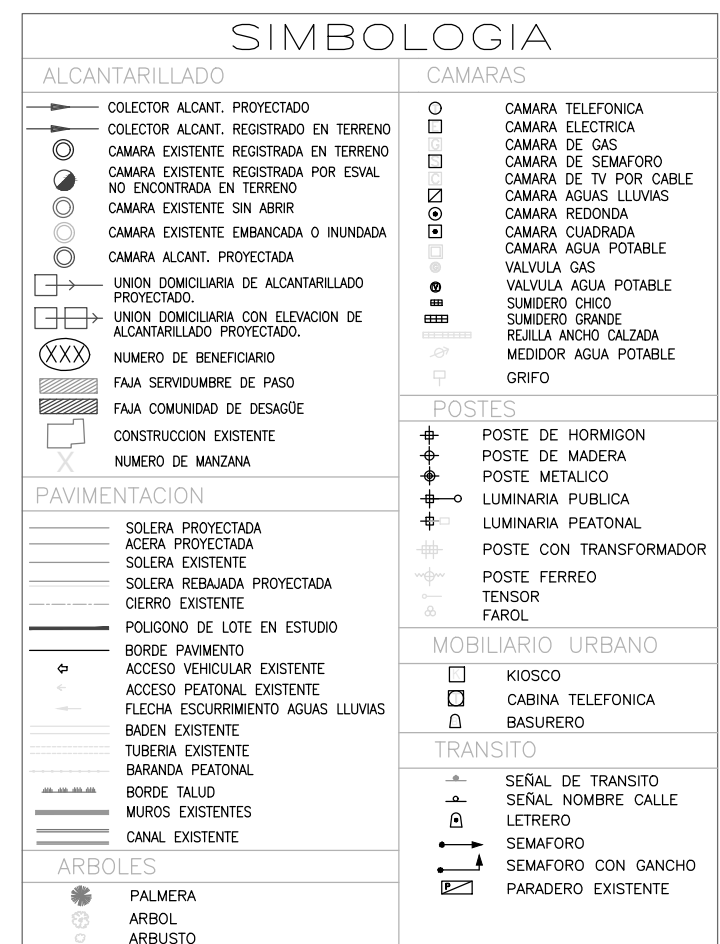


CONSULTORA :  MICHELL CONSULTORES 4 Calle 2da y 1ra. Del Mar - P:22618000 oficinadeproyectos@michell.cl		CRISTIAN MICHELL VERGARA INGENIERO CIVIL I.C.I. 20599-K	
PROYECTO : "DISEÑO SISTEMA DE ALCANTARILLADO SAN CARLOS" COMUNA EL TABO			
MANDANTE : ILUSTRE MUNICIPALIDAD DE EL TABO			
PROYECTISTA : CRISTIAN MICHELL VERGARA INGENIERO CIVIL			
CONTENIDO : PLANTA SERVIDUMBRE Y COMUNIDAD DE DESAGUE DE ALCANTARILLADO			
DIBUJO: A.C.M	FECHA: NOVIEMBRE 2018	ESCALA: 1:500 DIM-LÁMINA: A1	COMUNA: EL TABO
			LÁMINA: EXP 05 AL 05